NEUENTWICKLUNG STADTZENTRUM UNTERSCHLEISSHEIM

Städtebaulicher & Landschaftsplanerischer Ideenwettbewerb

Perspektive Bahnblick

Schwarzplan M1:2000

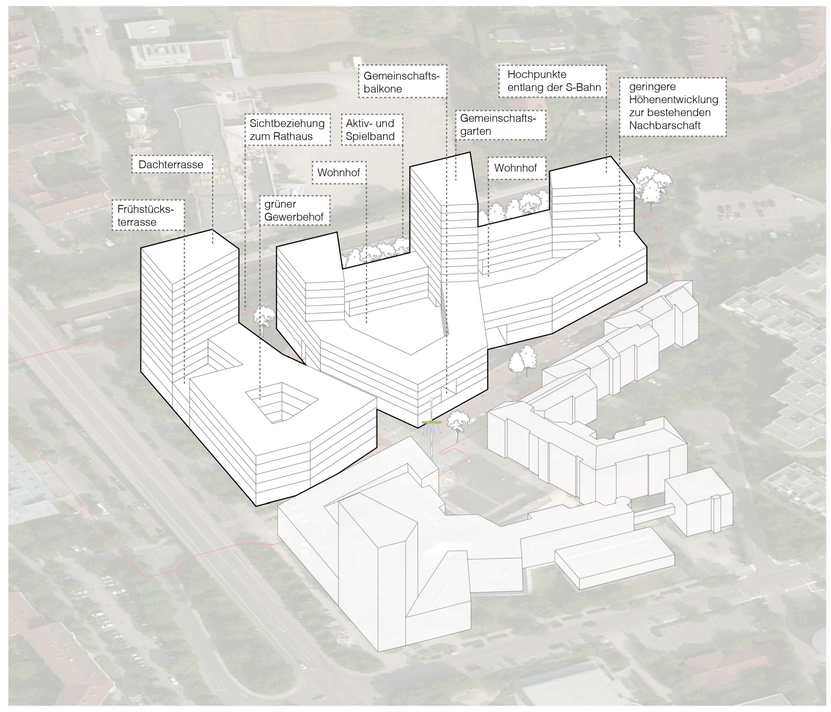

Axonometrie zur städtebaulichen Erläuterung

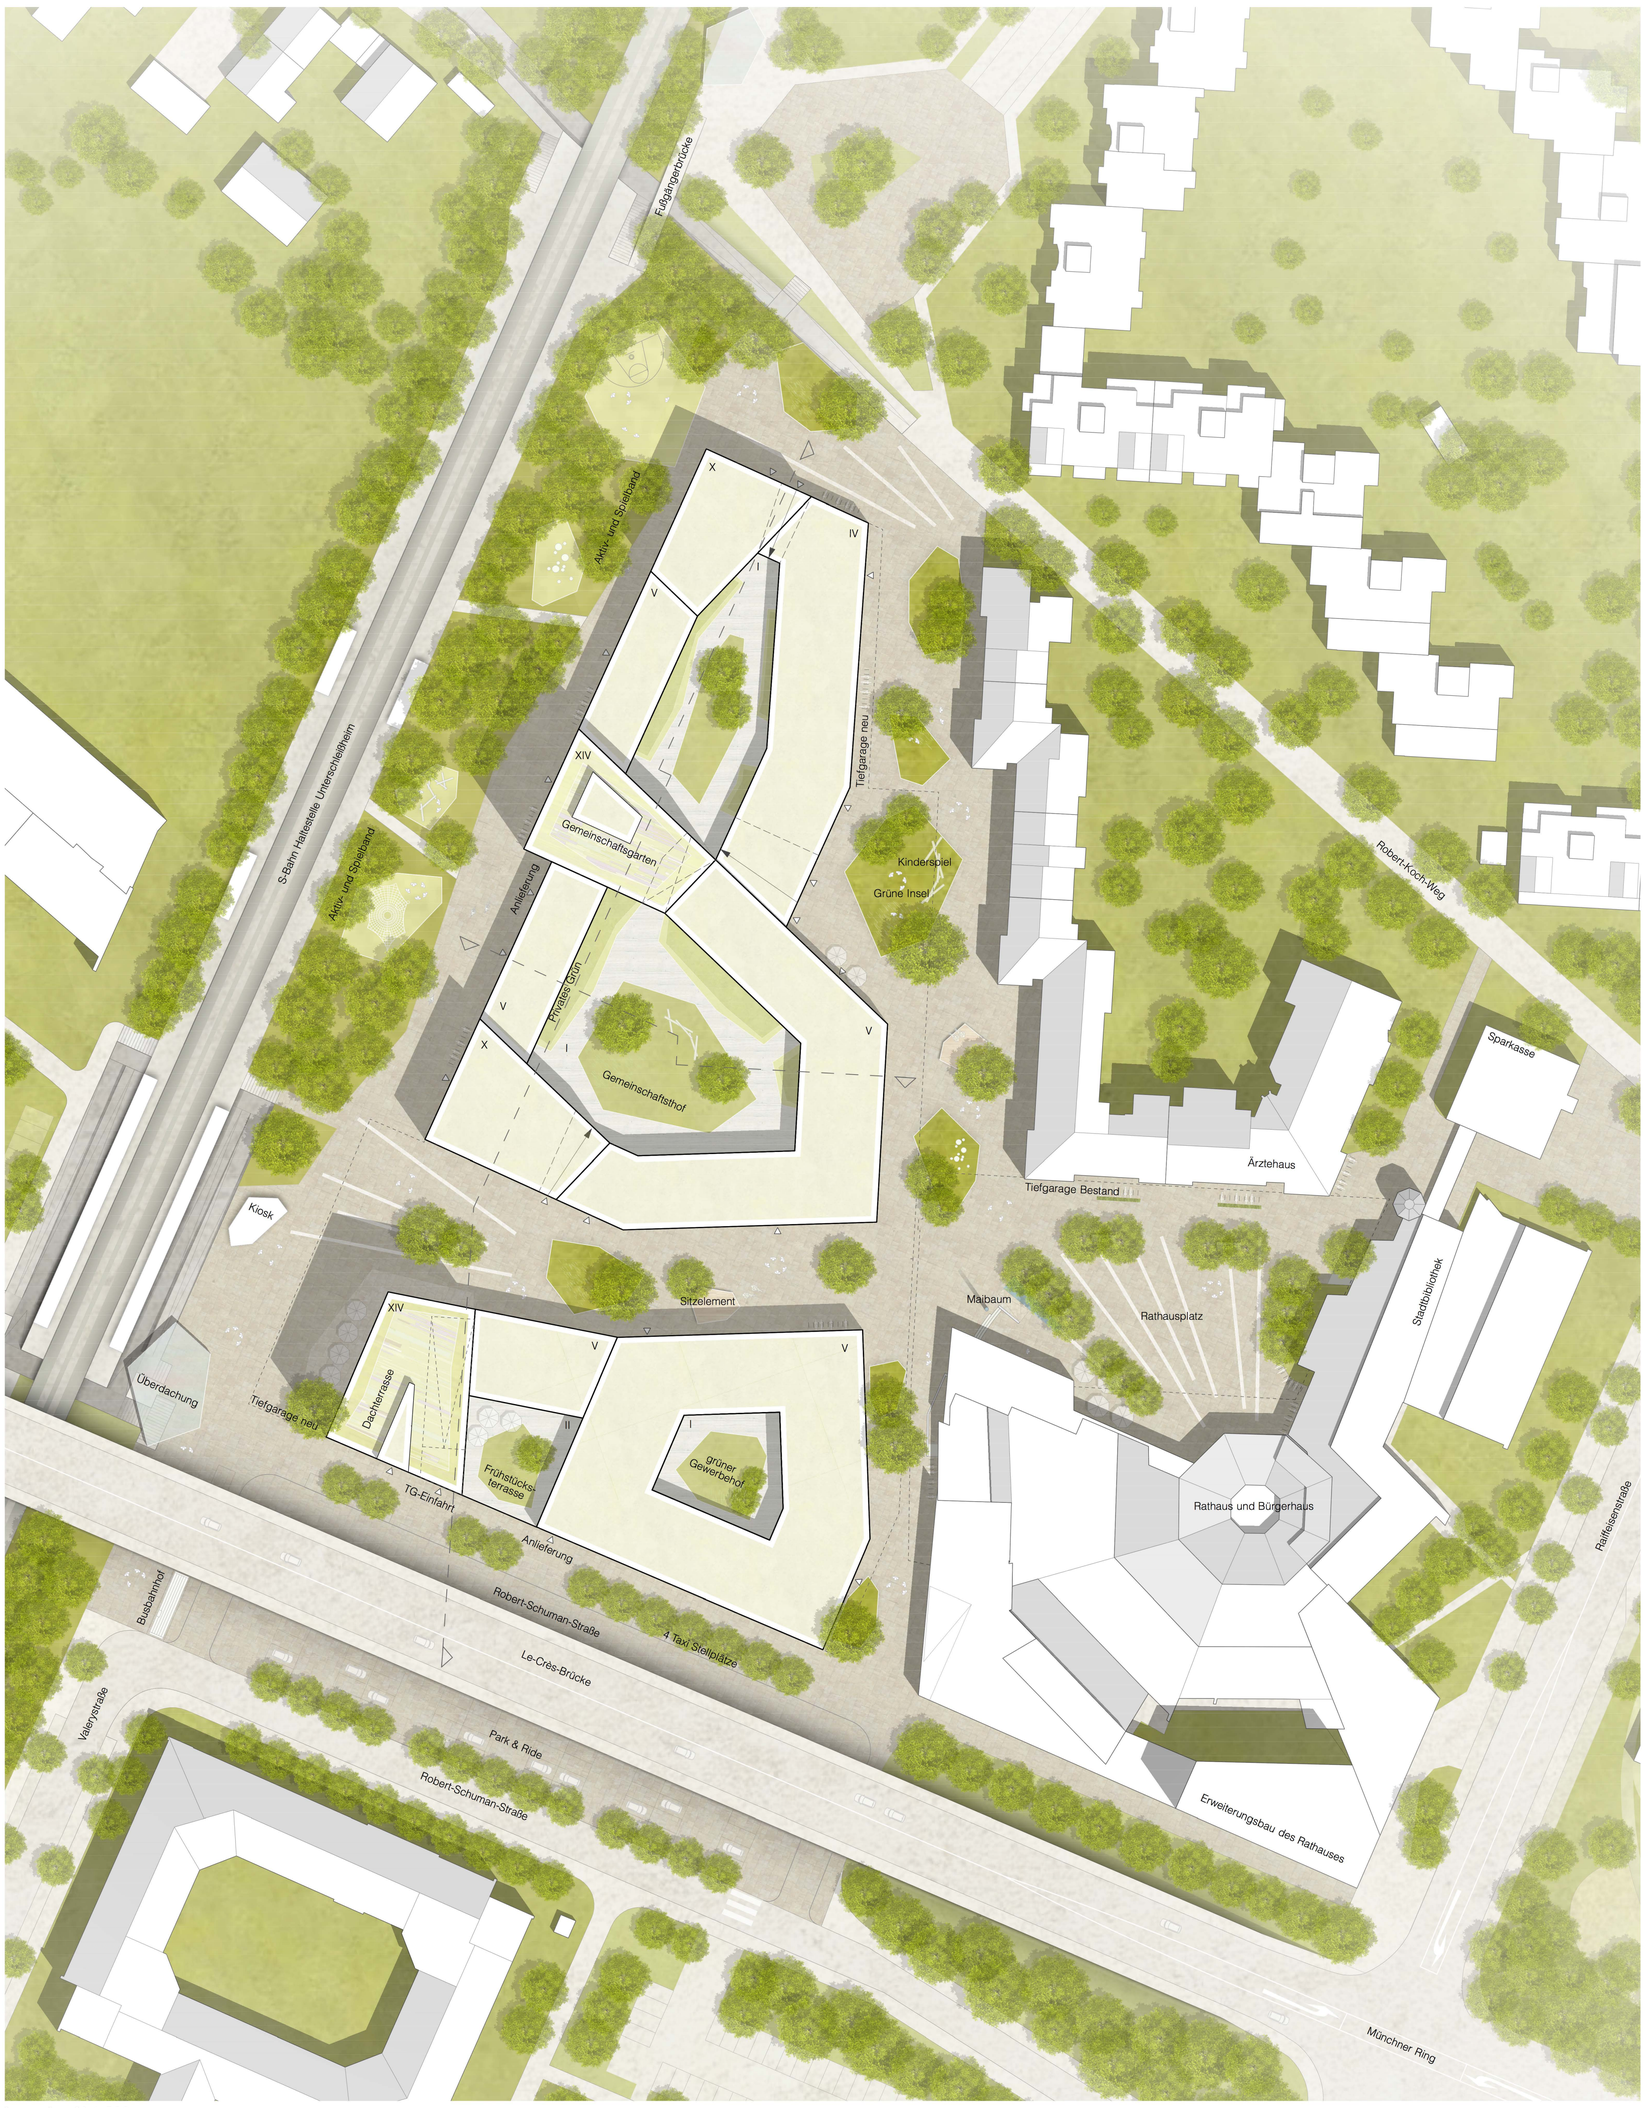

Lageplan M 1:500

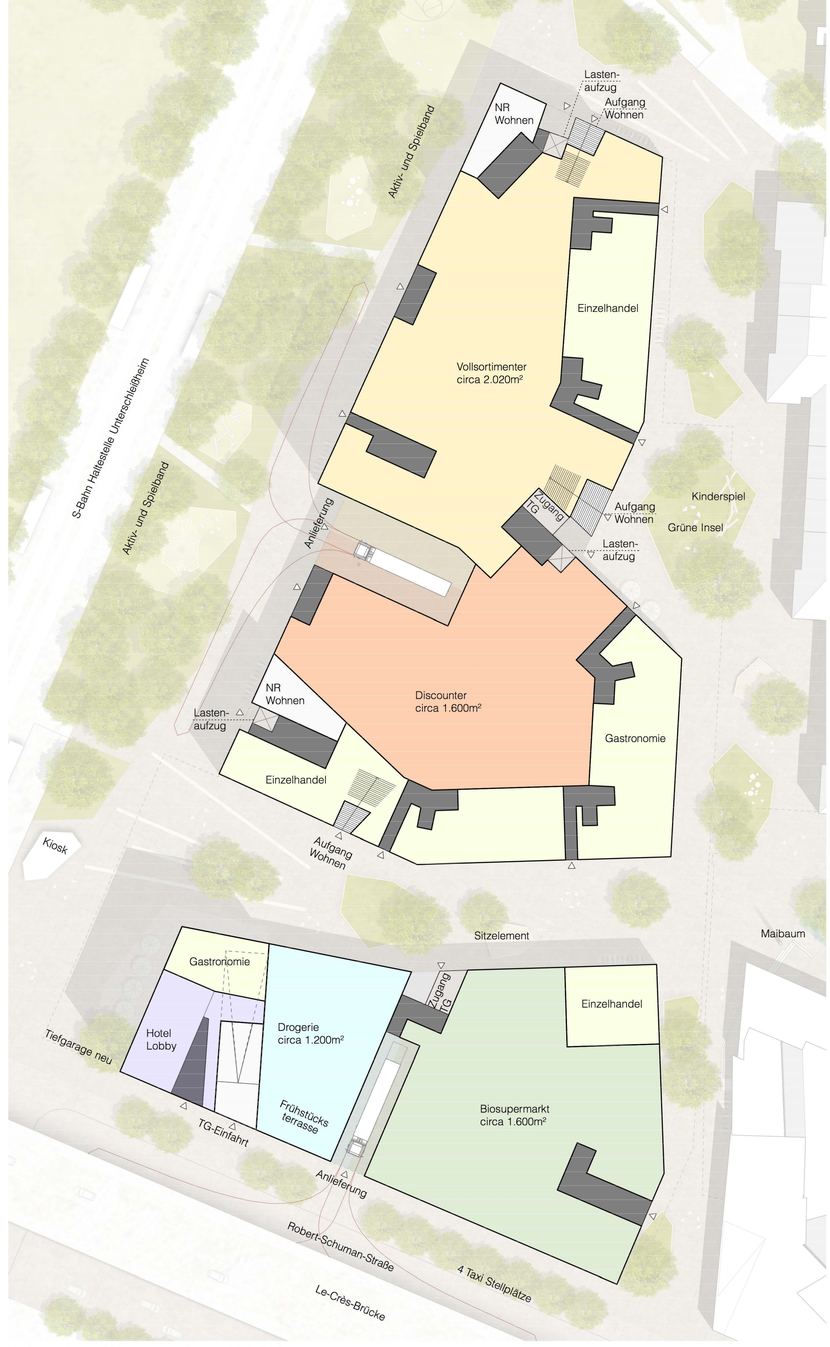

Erdgeschoss Nutzungsschema M 1:500

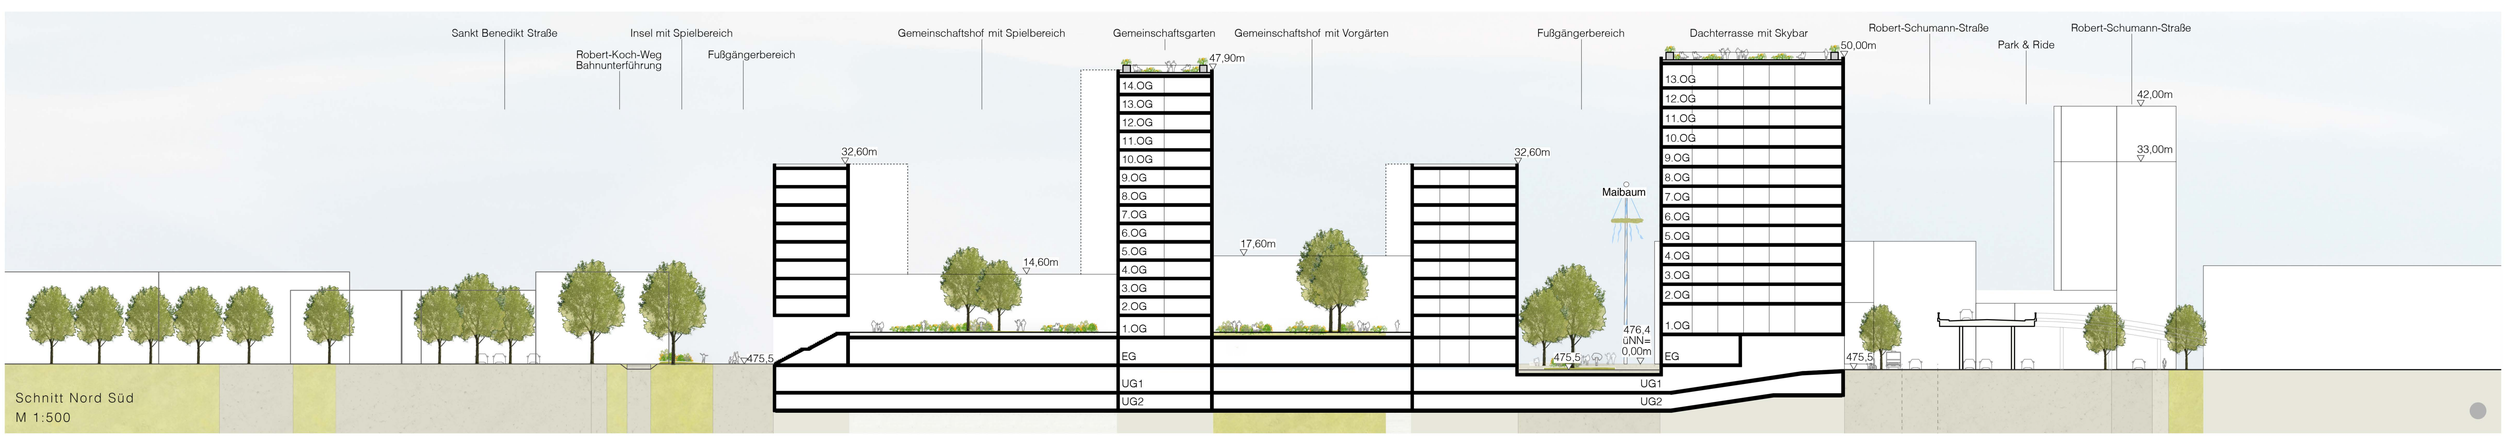

Schnitt Nord Süd
M 1:500