


44. Änderung des Flächennutzungsplanes
„Sondergebiet großflächiger Einzelhandel“
für den Teilbereich des Bebauungsplanes Nr. 151
"Gewerbegebiet Business Campus"

Lageübersicht

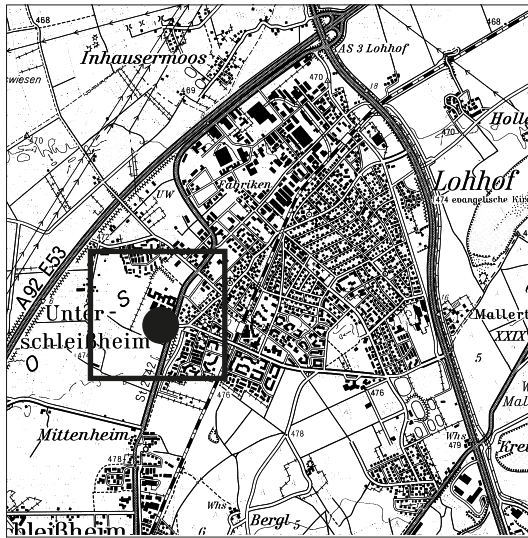

□ Lage des Planungsbereiches



Planungsgebiet


Legende



Baugebietsnummer (z. B. Nr. 203)



Art der baulichen Nutzung (z. B. GE)

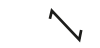

Gewerbegebiet (Emissionseingeschränkt)



Gebietszugehörigkeit

Sondergebiet Großflächiger Einzelhandel
mit Emissionseinschränkung (e)



Grünfläche



Ruhender Verkehr



Bushaltestelle (gepl.)

Hinweis außerhalb des Plangebietes



Staatsstrasse 2342 (Landshuter Straße)

Nachrichtlich




Anbauverbot 20 m (Ortsdurchfahrt)

Maßstab 1 : 5 000



Planfertiger : Stadt Unterschleißheim
GB Planen, Bauen, Umwelt
AKZ: 610-16/44, AI/We
Unterschleißheim, den 16.01.2017
20.03.2017


Bestand

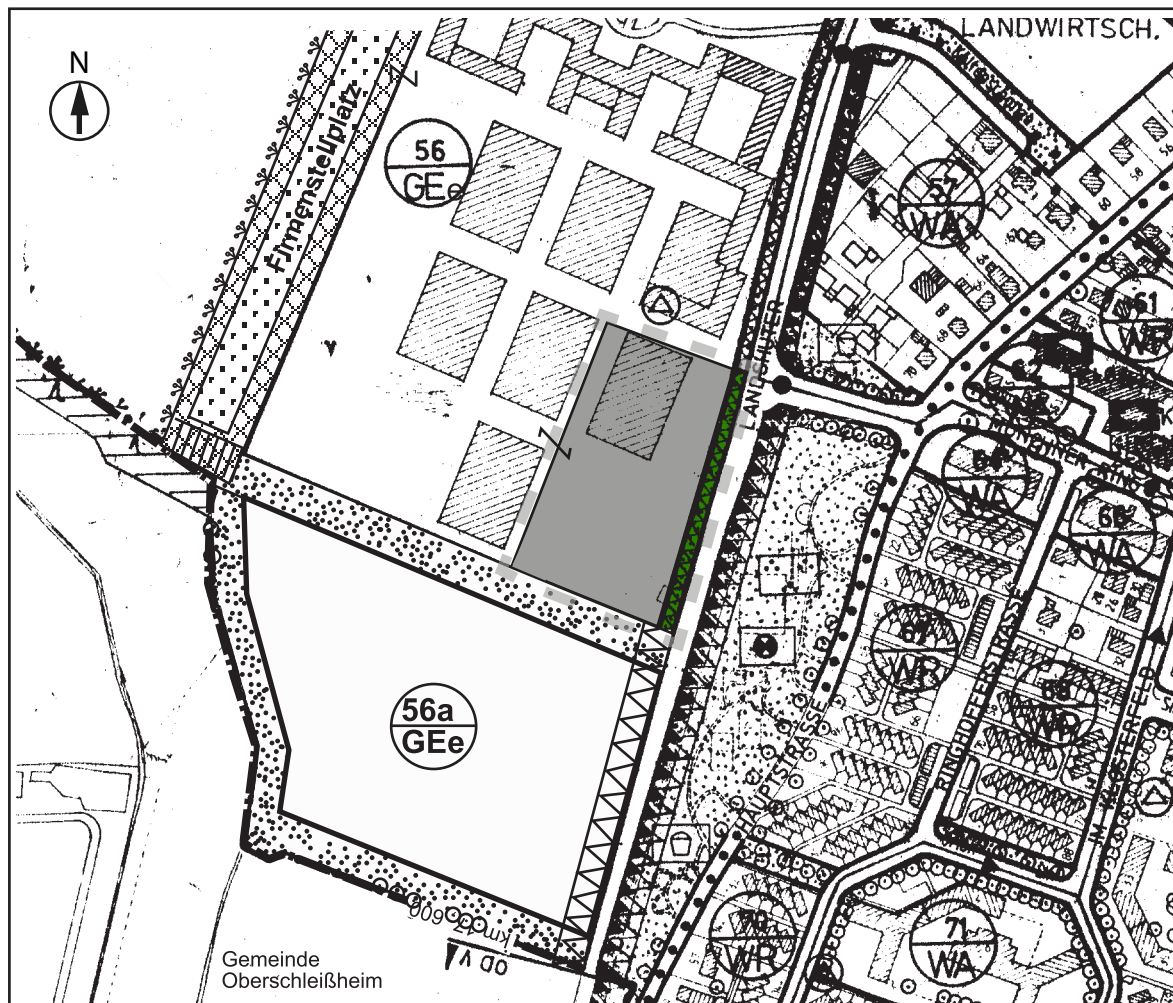

Plangrundlage: Flächennutzungsplan der Gemeinde Unterschleißheim
Rechtswirksam seit dem 18.02.1993

Maßstab 1 : 5000

Änderung

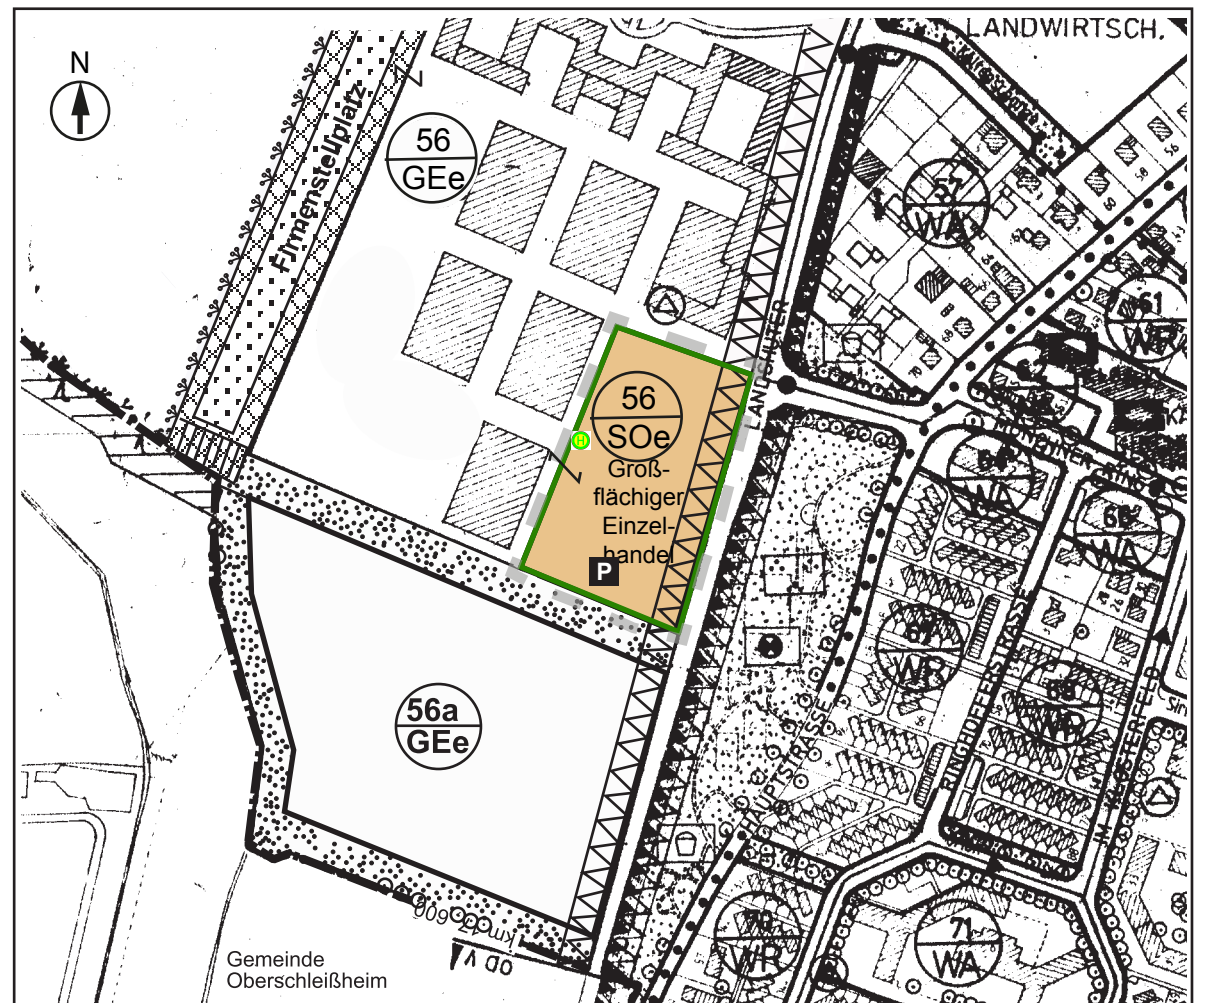

Plangrundlage: Flächennutzungsplan der Gemeinde Unterschleißheim
Rechtswirksam seit dem 18.02.1993

Maßstab 1 : 5000